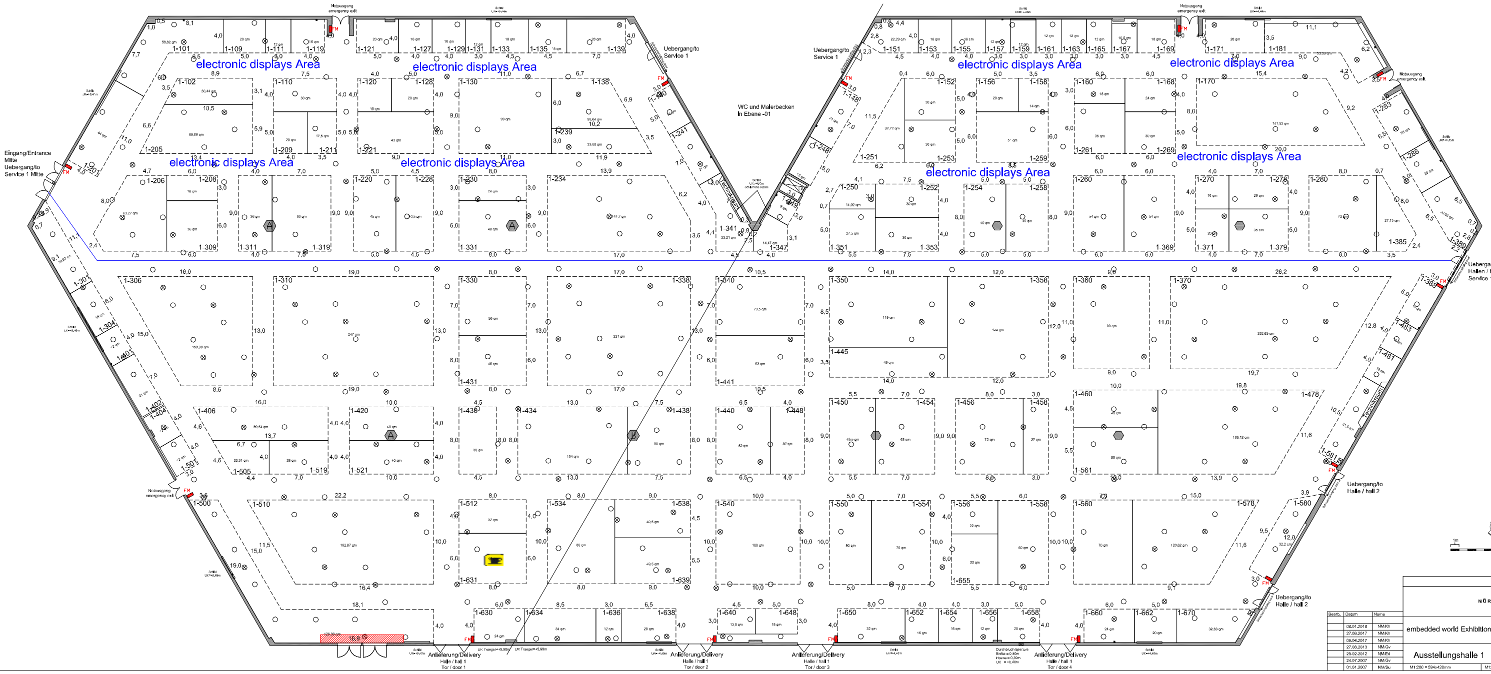

Bearb.	Datum	Name
	08.01.2018	NM/Kh
	27.09.2017	NM/Kh
	05.04.2017	NM/Kh
	27.08.2013	NM/Gv
	29.02.2012	NM/Ed
	24.07.2007	NM/Gv
	01.01.2007	NM/Su

Tel.: 0911/8606-0

NÜRNBERG MESSE

embedded world Exhibition&Conference 2019

Ausstellungshalle 1

Blatt

Bl.

M1:200 = 594x420mm | M1:100 = 1188x840mm

Messezentrum Nuernberg
Exhibition Centre Nuremberg
Halle 1 / Hall 1

NÜRNBERG MESSE

Symbol	Technische Ausstattung	Technical equipment
FM	FM = Feuermelder und Loescheinrichtung Hoehe Oberkante 2,20m	FM = Fire alarm and fire-fighting equipment Height of upper edge 2.20m
Technikraum	Technikraum Begrenzte Standbauhoehe 3,50m! Tiefe = 0,80m	Technical equipment room Restricted stand height 3.50m! Depth = 0.80m
	Versorgungsschacht Elektro, Telekom, Druckluft, Wasser, Abwasser	Supply duct for electricity, telecoms compressed air, water and drainage
	Zufahrtstore der Halle Tor 1 B= 4,10m / H= 4,87m Tor 2 B= 4,10m / H= 4,87m Tor 3 B= 4,10m / H= 4,87m Tor 4 B= 4,10m / H= 4,87m Schiebetor 1 B= 3,57m / H= 3,47m Schiebetor 2 B= 3,31m / H= 3,47m	Acess doors to the hall door 1 B= 4.10m / H= 4.87m door 2 B= 4.10m / H= 4.87m door 3 B= 4.10m / H= 4.87m door 4 B= 4.10m / H= 4.87m sliding door 1 B= 3.57m / H= 3.47m sliding door 2 B= 3.31m / H= 3.47m
	Hallenschild an Außenwand Begrenzte Standbauhoehe! Hoehe Unterkante mindestens 4,30m Hallenschildhoehe = 1,50m (B) = 120cm, 180cm, 240cm, 300cm 360cm, 420cm, 480cm, 600cm	Hall sign on outer wall Restricted stand height! Height of lower edge at least 4.30m Hall sign height = 1.50m (B) = 120cm, 180cm, 240cm, 300cm 360cm, 420cm, 480cm, 600cm
	Saeule	Pillar
A	Saeule Halle 1.1 (Raumhöhe 9,80m)	Pillar hall 1.1 (height 9.80m)
B	Saeule Halle 1.1 (Raumhöhe 9,80m) Halle 1.2 (Raumhöhe 5,80m)	Pillar hall 1.1 (height 9.80m) hall 1.2 (height 5.80m)
	Halleneckssaeule bis 2,50m Hoehe umbaut	Hall corner pillar covered to height of 2.50m
Stand 01/2018	Seite 1/2	Gesamt: Seite 2/35

Messezentrum Nuernberg
Exhibition Centre Nuremberg
Halle 1 / Hall 1

NÜRNBERG MESSE

Symbol	Technische Ausstattung	Technical equipment
	Halleneckssaeule bis 2,50m Hoehe umbaut Mass "X" = min. 0,68m/max. 1,00m Mass "Y" = min. 0,25m/max. 0,54m	Hall corner pillar covered to height of 2.0m Dimension "X" = min. 0.68m/max. 1.00m Dimension "Y" = min. 0.25m/max. 0.54m
	Hallenaussenwandsaeule bis 2,50m Hoehe umbaut Mass "X" = min. 0,96m/max. 1,55m Mass "Y" = min. 0,29m/max. 0,42m	Hall outer wall pillar covered to height of 2.50m Dimension "X" = min. 0.96m/max. 1.55m Dimension "Y" = min. 0.29m/max. 0.42m
	Versorgungsschacht Elektro,Telekom, Druckluft	Supply duct for electricity,telekoms, compressed air
	Versorgungsschacht Wasser, Abwasser	Supply duct for water and drainage
	Versorgungsschacht Wasser, Abwasser	Supply duct for water and drainage
	Halle 1.1 Hallenhoehe = 9,80m Halle 1.2 Hallenhoehe = 5,80m (Unterkante Beleuchtung)	Hall 1.1 Hall height = 9.80m Hall 1.2 Hall height = 5.80m (Lower edge of lights)
	Verbindungen zum Standanschluss ausschliesslich ueber dem Hallenboden	Connections to stand hook-ups must be laid across hall floor
	Hallenflaeche 10800m²	Hall area 10800m²
	Bodenbelastung 5000kg/m²	Floor loading 5000kg/m²
	Baufeld	Construction area
Stand 01/2018	Seite 2/2	Gesamt: Seite 3/35

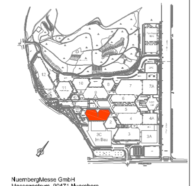

NuernbergMesse GmbH
Messezentrum 90471 Nuernberg

NÜRNBERG MESSE

Ausstellungsflaechen NuernbergMesse
HALLE 1
Ebene 0

Stand 09/2017

M1:200 = 1300x420mm
M1:100 = 2600x840mm

H1-5-Ax-G+00-1000-X001