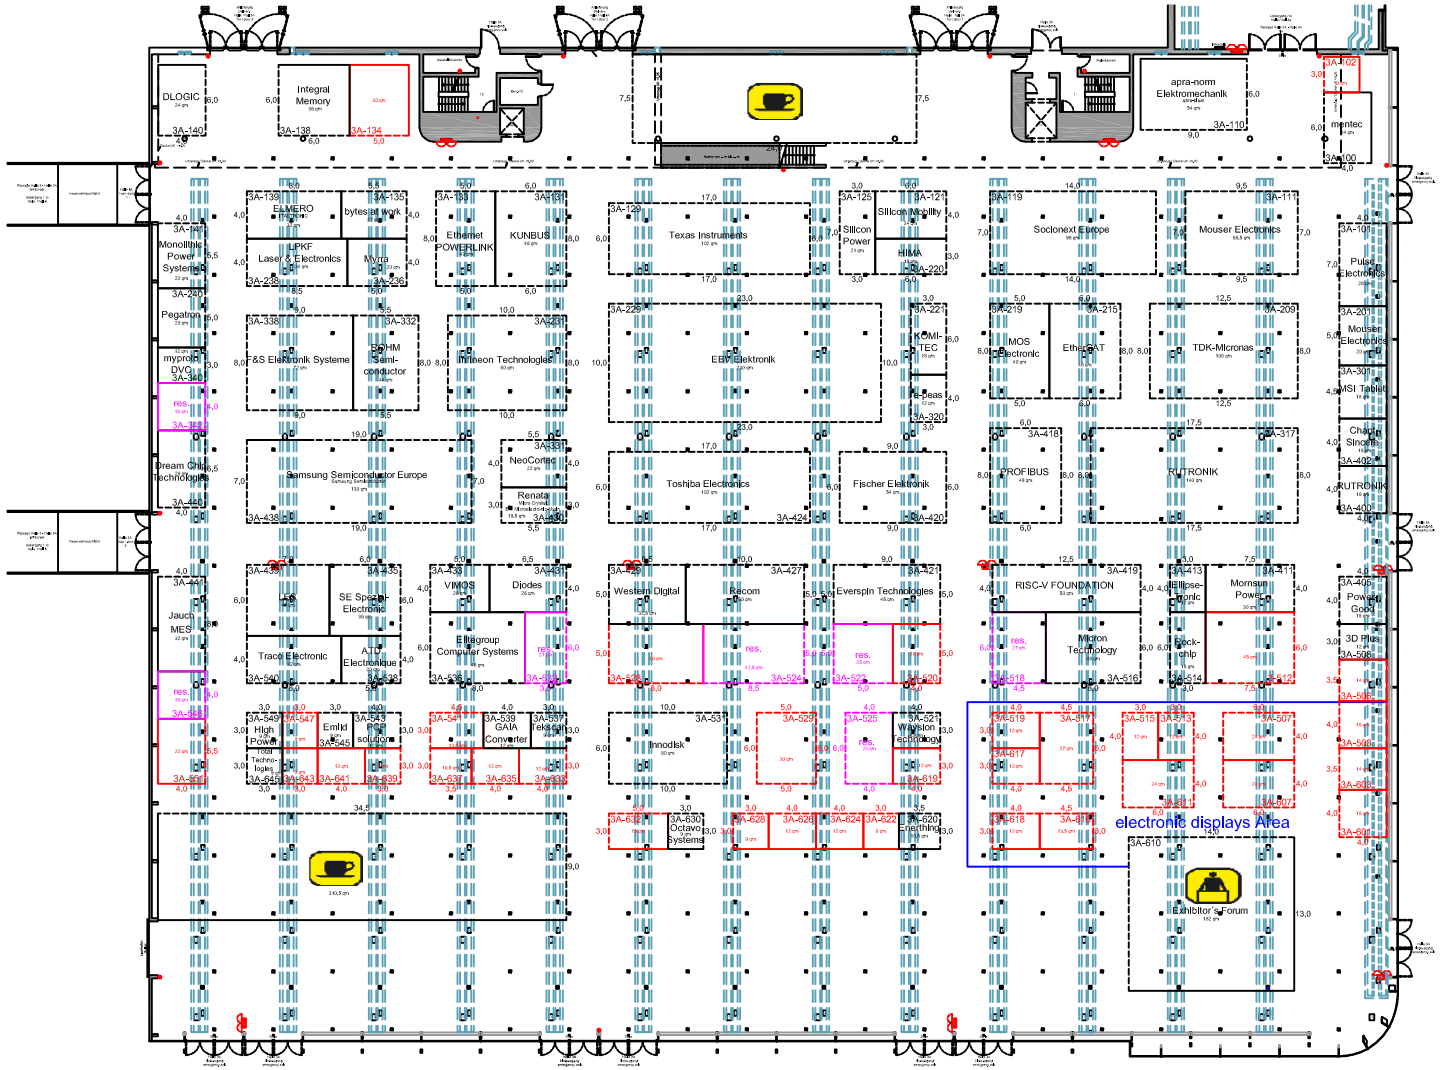

Messezentrum Nuernberg Exhibition Centre Nuremberg Halle 3A / Hall 3A		NÜRNBERG MESSE
Symbol	**Technische Ausstattung**	**Technical equipment**
	FM = Feuermelder und Loeschdurchdrung Hoehe Oberkante 1,75m	FM = fire alarm and fire-fighting equipment Height of upper edge 1,75m
	Abhaengepunkte Hallendecke	attachment point of ceiling
	Versorgungsschacht	Supply duct
	Hallenseite	Hall pillar
	Zufahrtstore der Halle Tor 1 B=3,40m / H=5,00m / b=2,40m / h=2,40m Tor 2 B=3,40m / H=5,00m / b=2,40m / h=2,40m Tor 3 B=3,40m / H=5,00m / b=2,40m / h=2,40m mit Notausgaenge	Access doors to the hall door 1 B=3,40m / H=5,00m / b=2,40m / h=2,40m door 2 B=3,40m / H=5,00m / b=2,40m / h=2,40m door 3 B=3,40m / H=5,00m / b=2,40m / h=2,40m with emergency doors
	Lastenaufzug 2.200kg LA1: La2,70m / Be1,80m / He=,xxm i=max. 1,50m	Goods lift 2,500kg LA1: La2,70m / Be1,80m / He=,xxm i=max. 1,50m
	Personenaufzug 1.000kg PA1: L=1,60m / B=1,40m / H=,xxm i=max. 1,00m	Passenger lift 1.000kg PA1: L= 1,60m / B=1,40m / H=,xxm i= max. 1,00m
	Stele	central cylinder
	Rauchmelder im Versorgungsschacht	Smoke dedector at the supply duct
	Feuerloescher	Fire-extinguisher
Stand 02.12.2015	Selte 1/2	

Messezentrum Nuernberg Exhibition Centre Nuremberg Halle 3A / Hall 3A		NÜRNBERG MESSE
Symbol	**Technische Ausstattung**	**Technical equipment**
W	Wasser, Abwasser, Druckluft	Water, compressed-air
E	Elektroversorgung	Electricity
DV	Datenversorgung	IT
WE	Wasser, Abwasser, Druckluft, Elektroversorgung	Water, compressed air, electricity
WW	Wasser, Abwasser, Druckluft	Water, compressed air
WE	Elektro-, Datenversorgung	Electricity, IT
	Notausgang (nur im Einzelfall oeffnet)	Emergency door (only open in case of emergency)
	Ladehof/tor, Rolltor B=4,70m / H=4,90m	loading bay, rolling gate B=4,70m / H=4,90m
	Treppe UK =5,00m bis 5,25m	Stairs UK =5,00m to 5,25m
EMK	Feuermeldekonzept, fuer zweigeschossigen Standbau	Connect to fire alarm for special stands
	Hallenhoehe = 10,16m bis 19,28m (Strahlenkranz technische Ausstattung)	Hall height, = 10,16m to 19,28m (Lower edge of technical equipment)
	Verbindung zum Standanschluss ausschliesslich ueber dem Hallenboden!	Connections to stand hook-ups must be laid across hall floor!
	Hallenflaeche 8497m² Bodenbelastung 5.000kg/m²	Hall area 8497sqm floor loading 5,000kg/m²
Stand 02.12.2015	Selte 2/2	

NuernbergMesse GmbH
Messezentrum 90471 Nuernberg

NÜRNBERG MESSE

Ausstellungsflaechen
NuernbergMesse
HALLE 3A
Ebene 0

Stand 10/2014

M1:200 = 871x680mm
M1:100 = 1742x1320mm

H4A-5-Aa-G-00-1000-3001

Issue	Datum	Name	
			Tel.: 0911/8606-0
			NÜRNBERG MESSE
			embedded world Exhibition&Conference 2018
			Ausstellungshalle 3A
	04.11.2015	KSO/Gr	M1:200 = 691x680mm / M1:100 = 1582x1320mm
	25.04.2014	KSO/SurSv	