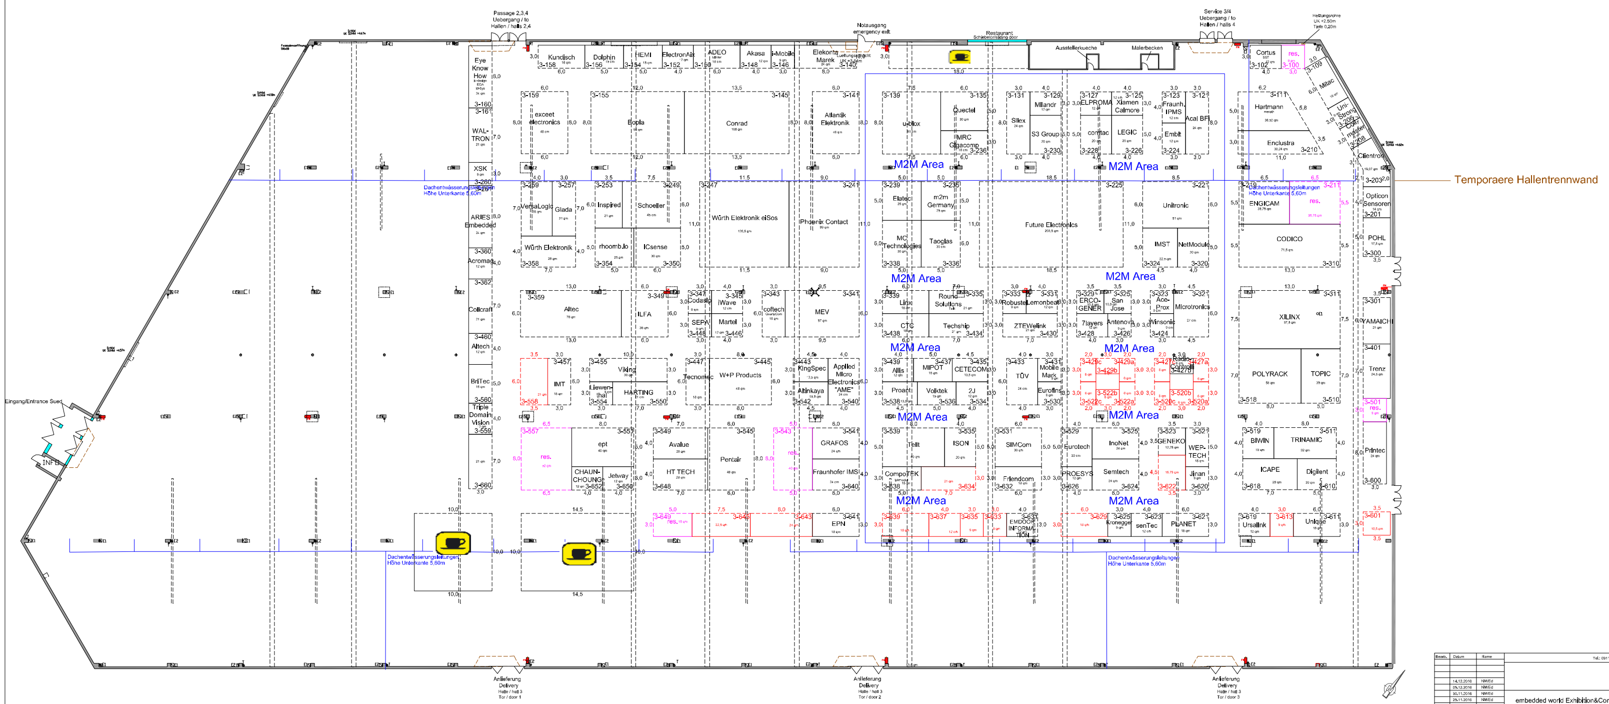

Bearb.	Datum	Name
	14.12.2016	NM/Ed
	05.12.2016	NM/Ed
	30.11.2016	NM/Ed
	25.11.2016	NM/Ed
	06.10.2016	NM/Ed
	27.06.2016	NM/Gv
	27.08.2013	NM/Gv
	15.10.2012	NM/Gv
	01.03.2012	NM/Gv
	01.01.2007	NM/Su

Tel.: 0911/8606-0

embedded world Exhibition&Conference 2018

Ausstellungshalle 3

Blatt

Bl.

M1:200 = 1065x495mm

M1:100 = 2130x990mm

Messezentrum Nuernberg
Exhibition Centre Nuremberg
Halle 3 / Hall 3

Symbol	Technische Ausstattung	Technical equipment
FM	FM = Feuermelder und Loescheinrichtung Hoehe Oberkante 1,65m	FM = Fire alarm and fire-fighting equipment Height of upper edge 1,65m
	Versorgungsschacht E = Elektro, Telekom W = Druckluft, Wasser, Abwasser	Supply duct for E = electricity, telecoms W = compressed air, water and drainage
	Versorgungsschacht Elektro, Telekom, Druckluft, Wasser, Abwasser	Supply duct for electricity, telecoms compressed air, water and drainage
	Versorgungsschacht Wasser, Abwasser	Supply duct for water and drainage
	Zufahrtstore der Halle Tor 1 B= 4,08m / H= 3,82m Tor 2 B= 4,15m / H= 3,86m Tor 3 B= 3,80m / H= 3,82m	Acess doors to the hall door 1 B= 4,08m / H= 3,82m door 2 B= 4,15m / H= 3,86m door 3 B= 3,80m / H= 3,82m
	Hallenschild an Außenwand Begrenzte Standbauhoehe! Hoehe Unterkante mindestens 4,57m Hallenschildhoehe = 1,20m (B) = 180cm, 360cm, 480cm	Hall sign on outer wall Restricted stand height! Height of lower edge at least 4,57m Hall sign height = 1,20m (B) =180cm, 360cm, 480cm
	Saeule mit Hallenbeschilderung Begrenzte Standbauhoehe 3,80m! Hallenschildhoehe = 1,80m	Pillar with hall sign Restricted stand height 3,80m hall sign height = 1,80m
	Saeule mit Hallenbeschilderung Begrenzte Standbauhoehe 3,80m! Hallenschildhoehe = 1,80m	Pillar with hall sign Restricted stand height 3,80m hall sign height = 1,80m
	Saeule mit Hallenbeschilderung Begrenzte Standbauhoehe 3,80m! Hallenschildhoehe = 1,80m	Pillar with hall sign Restricted stand height 3,80m hall sign height = 1,80m
Lueftung	Technikraum Begrenzte Standbauhoehe 3,50m! Tiefe = 0,80m	Technical equipment room Restricted stand height 3,50m! Depth = 0,80m
	Unterkante Antenne von Boden: 5,20m	Radio antenna height of lower edge: 5,20m
Stand 14.12.2016	Seite 1/2	Gesamt: Seite 6/32

Messezentrum Nuernberg
Exhibition Centre Nuremberg
Halle 3 / Hall 3

Symbol	Technische Ausstattung	Technical equipment
	Hallenecksaeule bis 2,50m Hoehe umbaut Mass "X" = 0,44m Mass "Y" = 0,33m	Hall corner pillar covered to height of 2,50m Dimension "X" = min. 0,44m Dimension "Y" = min. 0,33m
	Hallenecksaeule bis 2,50m Hoehe umbaut Mass "X" = min. 0,51m / max.0,67m Mass "Y" = min. 0,25m / max.0,43m	Hall corner pillar covered to height of 2,50m Dimension "X" = min. 0,51m / max.0,67m Dimension "Y" = min. 0,25m / max.0,43m
	Hallenecksaeule bis 2,50m Hoehe umbaut Mass "X" = 0,55m Mass "Y" = 0,48m	Hall corner pillar covered to height of 2,50m Dimension "X" = 0,55m Dimension "Y" = 0,48m
	Hallenaussenwandsaeule bis 2,50m Hoehe umbaut Mass "X1" = min. 0,31m / max.0,92m Mass "X2" = min. 0,67m / max.0,91m	Hall outer wall pillar covered to height of 2,50m Dimension "X1" = min. 0,31m / max.0,92m Dimension "X2" = min. 0,67m / max.0,91m
	Hallenaussenwandsaeule bis 2,50m Hoehe umbaut Mass "X" = min. 0,36m / max.0,47m Mass "Y" = min. 0,28m / max.0,46m	Hall outer wall pillar covered to height of 2,50m Dimension "X" = min. 0,36m / max.0,47m Dimension "Y" = min. 0,28m / max.0,46m
	T=Telefonverteilerkasten	T= Telephone distribution box Height of lower edge at least 2,50m
	E1=Elektroschaltkasten	E1=elecrical switchbox Height of lower edge at least 2,50m
	E2=Elektroschaltkasten	E2=elecrical switchbox Height of lower edge at least 2,50m
	Hallenhoehe = 5,80m	Hall height = 5,80m
	Gabelstapler bis zu 3,5 t zulässiges Gesamtgewicht	Forklift trucks up to 3.5 t admissible total weight
	Verbindungen zum Standanschluss ausschliesslich ueber dem Hallenboden! Bodenbelastung 5.000 kg/m²	Connections to stand hook-ups must be laid across hall floor! Floor loading 5.000 kg/m²
	Hallentore dienen nicht zur Anlieferung von Waren / Exponaten	Hall doors are not for the delivery of goods
	Hallenflaeche 12730m²	Hall area 12730m²
Stand 14.12.2016	Seite 2/2	Gesamt: Seite 7/32

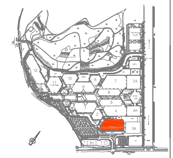

NuernbergMesse GmbH
Messezentrum 90471 Nuernberg

Ausstellungsflaechen NuernbergMesse

HALLE 3

Ebene 0

Stand 12/2016

M1:200 = 1425x495mm
M1:100 = 2850x990mm

H3-5-Ax-G+00-1000-X003