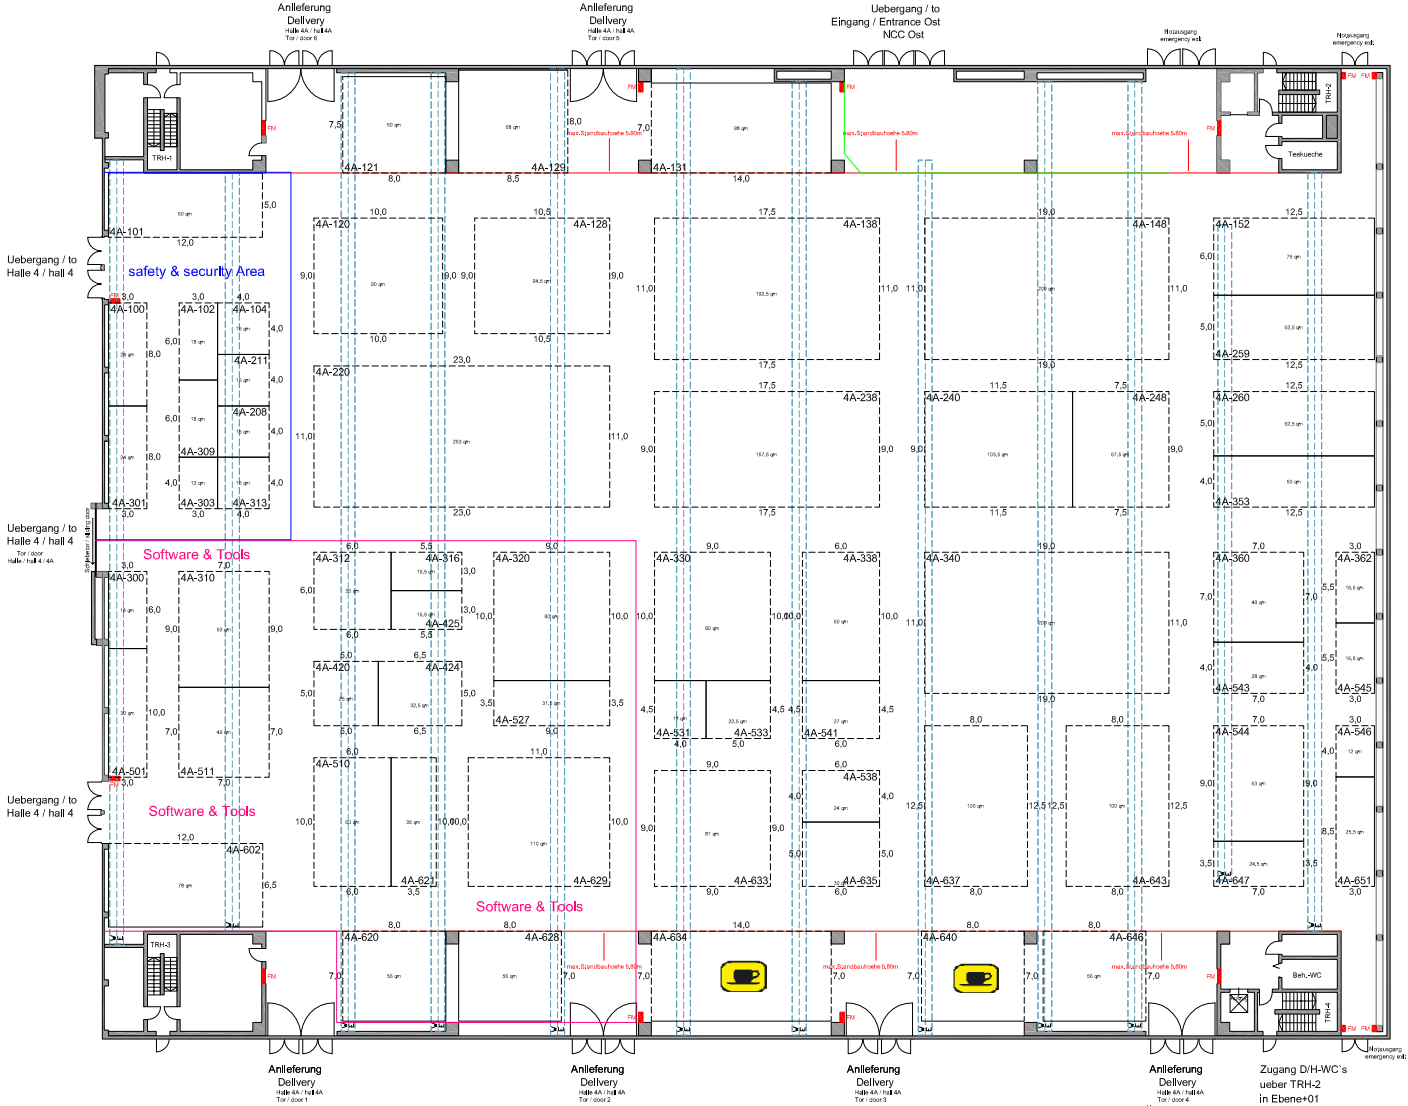

Beartb.	Datum	Name	
			Tel.: 0911/8606-0
			NÜRNBERG MESSE
	18.10.2017	NM/Gv	embedded world Exhibition&Conference 2019
	18.04.2017	NM/Wi	
	27.08.2013	NM/Gv	Ausstellungshalle 4A
	25.02.2012	NM/Ei	Blatz
	19.05.2011	NM/Gv	
	01.01.2007	NM/Su	M1:200 = 855x568,5mm M1:100 = 1260x1137mm

Messezentrum Nuernberg
Exhibition Centre Nuremberg
Halle 4A / Hall 4A

NÜRNBERG MESSE

Symbol	Technische Ausstattung	Technical equipment
	FM = Feuermelder und Loeschleitrohrung Hoehe Oberkante ≥2,20m	FM = Fire alarm and fire-fighting equipment Height of upper edge ≥ 2,20m
	Versorgungsschacht: Elektro, Telekom, Druckluft, Wasser, Abwasser	Supply duct for electricity, telecoms compressed air, water and drainage
	Abhaengepunkte Hallendecke	Attachment point of ceiling
	Hallensaeule	Hall pillar
	Hallenschild an Aussenwand Begrenzte Standbauhoehe! Hoehe Unterkante mindestens 5,50m Hallenschildhoehe = 1,20m	Hall sign on outer wall Restricted stand height! Height of lower edge at least 5,50m Hall sign height = 1,20m
	Hallenschild an Nordseite Begrenzte Standbauhoehe! Hoehe Unterkante = 4,30m Hallenschildhoehe =0,90m	Hall sign on the north side Restricted stand height! Height of lower edge = 4,30m Hall sign height = 0,90m
	Hallenwuerfel Begrenzte Standbauhoehe! Hoehe Unterkante ≥ 9,50m Hallenschildhoehe = 2,40m	Hall cube Restricted stand height! Height of lower edge ≥ 9,50m Hall sign height = 2,40m
	Zufahrtstore der Halle Tor 1 B= 4,65m / H= 4,78m Tor 2 B= 4,65m / H= 4,78m Tor 3 B= 4,65m / H= 4,78m Tor 4 B= 4,65m / H= 4,78m Tor 5 B= 4,65m / H= 4,78m Tor 6 B= 4,65m / H= 4,78m Tor Halle 4 / Halle 4A B= 4,80m / H= 4,90m	Acess doors to the hall door 1 B= 4,65m / H= 4,78m door 2 B= 4,65m / H= 4,78m door 3 B= 4,65m / H= 4,78m door 4 B= 4,65m / H= 4,78m door 5 B= 4,65m / H= 4,78m door 6 B= 4,65m / H= 4,78m door hall 4 / hall 4A B= 4,80m / H= 4,90m
	Hallensaeulen mit Absperrungen	Hall pillar with barriers
	Hallenaussenwandsaeule	Hall outer wall pillar
	Verbindung zum Standanschluss ausschliesslich ueber dem Hallenboden!	Connections to stand hook-ups must be laid across hall floor!
	Hallenhoehe = 15,00m (5,80m an den Aussenwaenden)	Hall height = 15,00m (5,80m at outer hall walls)
	Hallenflaeche 7020m²	Hall area 7020m²
	Bodenbelastung 5000kg/m²	Floor loading 5000kg/m²
Stand 05/2017	Seite 1/1	Gesamt Seite 13/35

NürnbergMesse GmbH
Messezentrum 90471 Nürnberg

NÜRNBERG MESSE

Ausstellungsflaechen
NuernbergMesse

HALLE 4A

Ebene 0

Stand 05/2017

M1:200 = 855x568,5mm
M1:100 = 1710x1137mm

H4A-5-Ax-G+00-1000-X000